



Wohnungsumbau  
Projekt: Kellner /Innsbruck/Tirol  
Fertiggestellt: Dezember 1996  
Foto: Günter Kresser

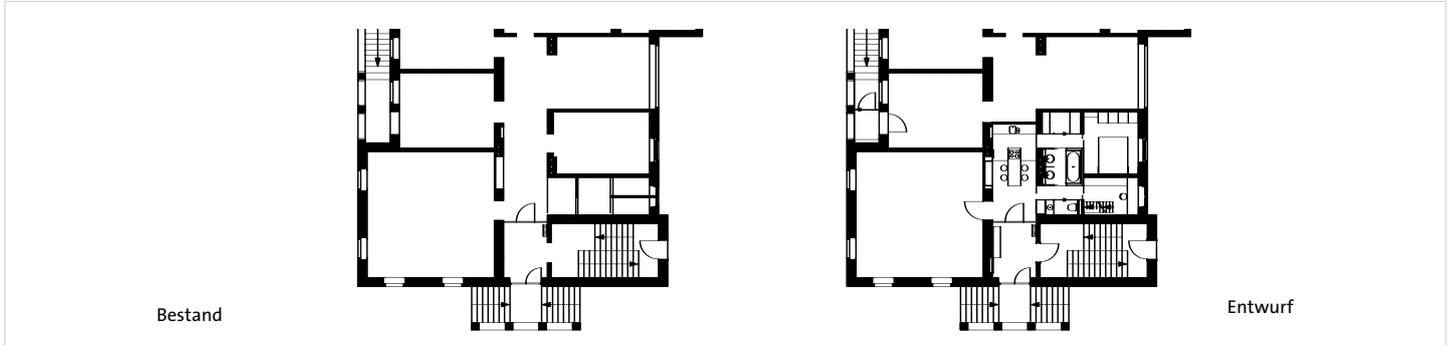

Umbau eines Geschosses in einer Saggen-Villa.  
Der Gang wurde zur Küche.  
Durch den Einbau einer Birkenperrholzkiste,  
in der sich Bad, Abstellraum und WC sowie  
Waschmaschine befinden, wird die Tiefe der  
Räume, sowie deren Höhe voll ausgenutzt.

Umbaubereich: 40m<sup>2</sup>  
bestehendes Wohnzimmer: 50m<sup>2</sup>

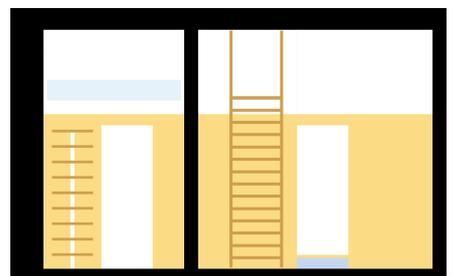

Schnitt